V0	1402156.470
	4997528.658

V1	1402255.376
	4997704.727

V2	1402272.863
	4997745.940

V3	1402322.293
	4997828.390

V4	1402351.496
	4997864.712

V5	1402458.961
	4998032.996

C1	1402053.067
	4997804.093

C2	1402473.926
	4997643.636

C3	1402507.367
	4997699.418

C4	1402168.421
	4997996.171

V 1

N	1.000
A	60.805
Sv	16.432
AngF	2.092
m	0.050
Tl	10.955
Tc	5.478
xf	16.430
yf	0.200
xm	8.216
R	225.000
F	0.200
T	16.437
Corda	16.431

V 2

N	1.000
A	60.805
Sv	16.432
AngF	2.092
m	0.050
Tl	10.955
Tc	5.478
xf	16.430
yf	0.200
xm	8.216
R	225.000
F	0.200
T	16.437
Corda	16.431

V 3

N	1.000
A	60.805
Sv	16.432
AngF	2.092
m	0.050
Tl	10.955
Tc	5.478
xf	16.430
yf	0.200
xm	8.216
R	225.000
F	0.200
T	16.437
Corda	16.431

V 4

N	1.000
A	60.805
Sv	16.432
AngF	2.092
m	0.050
Tl	10.955
Tc	5.478
xf	16.430
yf	0.200
xm	8.216
R	225.000
F	0.200
T	16.437
Corda	16.431

V 1

R	225.000
Ac	2.149
Tan	4.219
Sv	8.438
Fr	0.040
Co	8.437

V 2

R	225.000
Ac	3.767
Tan	7.400
Sv	14.794
Fr	0.122
Co	14.791

V 3

R	225.000
Ac	3.671
Tan	7.211
Sv	14.417
Fr	0.115
Co	14.414

V 4

R	225.000
Ac	2.053
Tan	4.031
Sv	8.061
Fr	0.036
Co	8.061

V 1

N	1.000
A	60.805
Sv	16.432
AngF	2.092
m	0.050
Tl	10.955
Tc	5.478
xf	16.430
yf	0.200
xm	8.216
R	225.000
F	0.200
T	16.437
Corda	16.431

V 2

N	1.000
A	60.805
Sv	16.432
AngF	2.092
m	0.050
Tl	10.955
Tc	5.478
xf	16.430
yf	0.200
xm	8.216
R	225.000
F	0.200
T	16.437
Corda	16.431

V 3

N	1.000
A	60.805
Sv	16.432
AngF	2.092
m	0.050
Tl	10.955
Tc	5.478
xf	16.430
yf	0.200
xm	8.216
R	225.000
F	0.200
T	16.437
Corda	16.431

V 4

N	1.000
A	60.805
Sv	16.432
AngF	2.092
m	0.050
Tl	10.955
Tc	5.478
xf	16.430
yf	0.200
xm	8.216
R	225.000
F	0.200
T	16.437
Corda	16.431

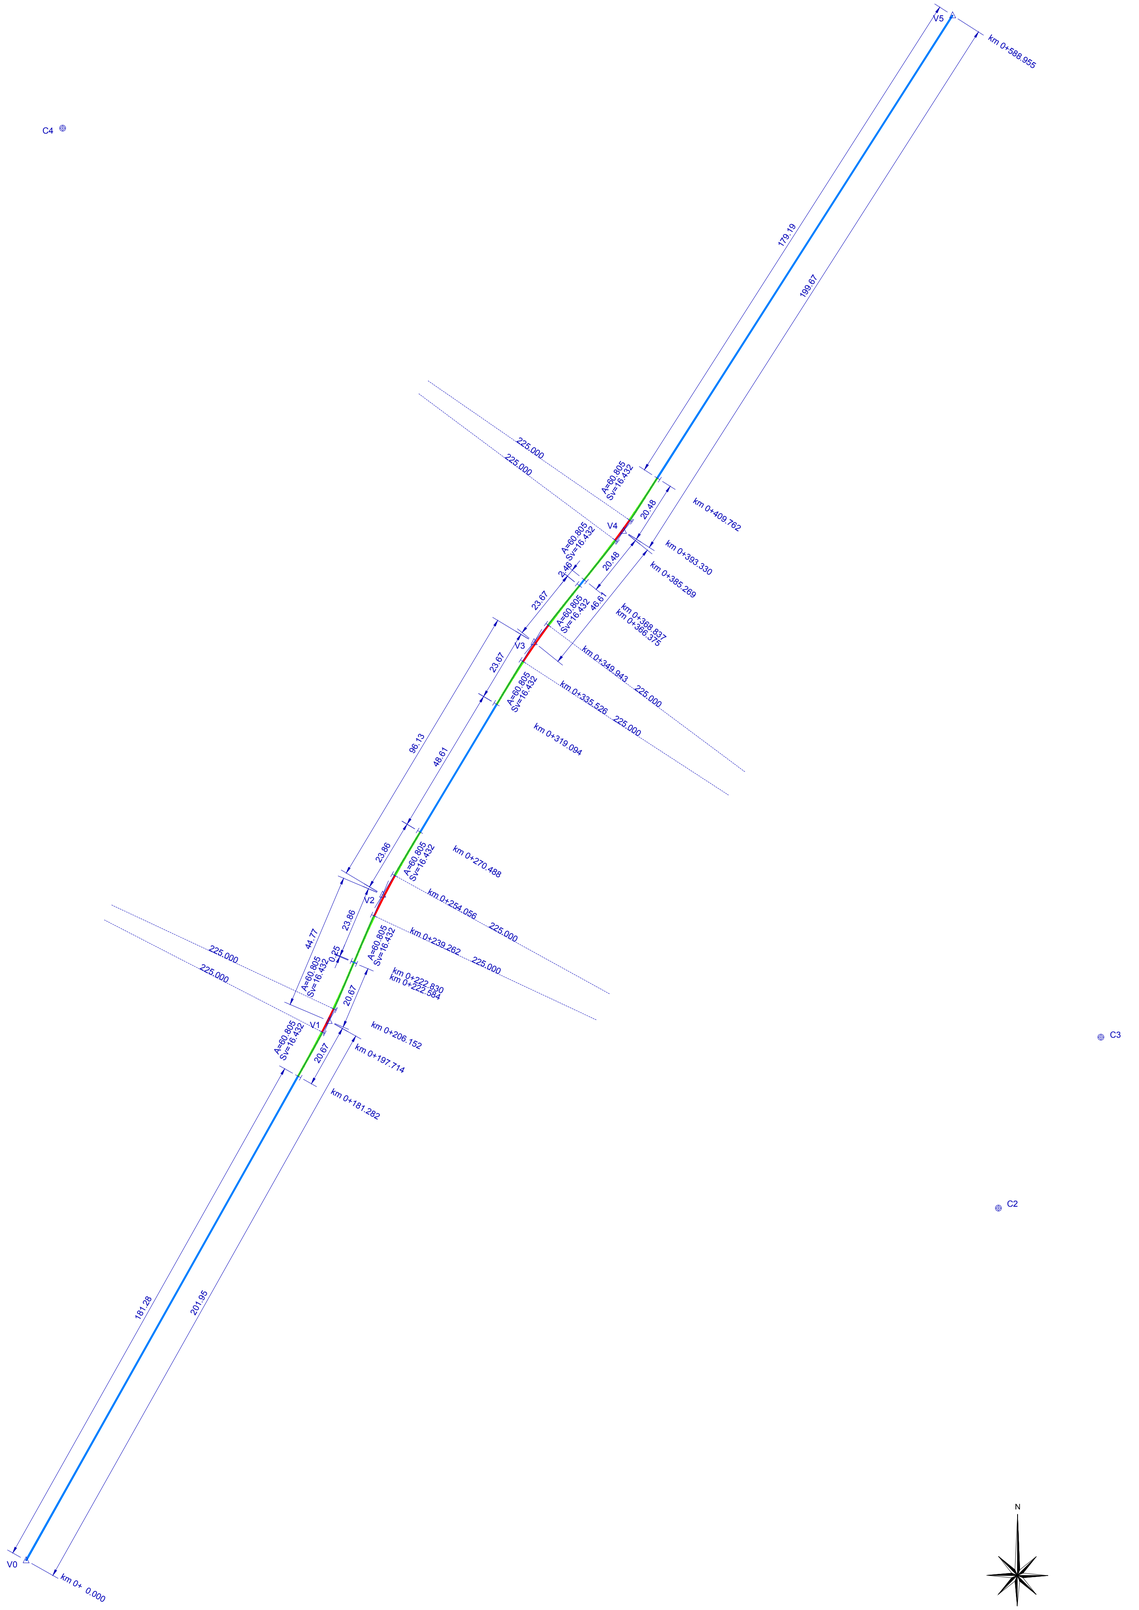

Legenda

Parametri archi circolari

R	Raggio
Ac	Angolo al centro
Tan	Tangente
Sv	Sviluppo
Fr	Freccia
Co	Corda

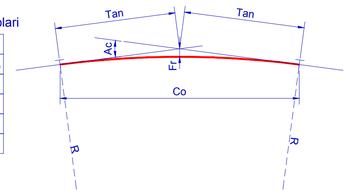

Parametri clotoidi

N	Parametro N
A	Parametro A
Sv	Sviluppo
AngF	Angolo finale
m	scostamento
Tl	Tangente lunga
Tc	Tangente corta
xf	x finale
yf	y finale
xm	x m
R	Raggio finale
F	F
T	T
Corda	Corda

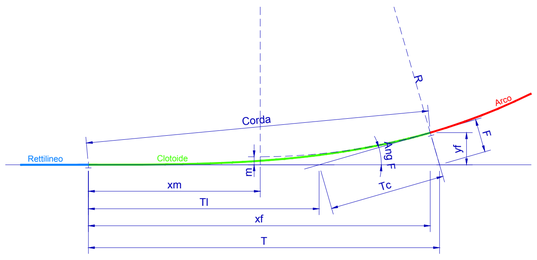

Città di Settimo Torinese
Città metropolitana di Torino
Regione Piemonte

COMPLETAMENTO DELLE OPERE A SERVIZIO DEL NUOVO POLO SPORTIVO

PROGETTO ESECUTIVO

Tav. n. ST04

Oggetto: NUOVA VIABILITA' IN PROGETTO TRACCIAMENTO

Scala: 1:1000

SAT
Per lo sviluppo locale

SAT s.c. a r.l. - p.zza della Libertà, 4 - 10036 Settimo T.se - Tel. 039-011 8028211

Rev. Agg.	Data	Descrizione	Redazione	Direttore Tecnico SAT: arch. Milena QUERCIA
00	novembre 2018	prima redazione	ex	Coordinamento progettuale SAT s.c. a r.l.: Ing. Nicoletta ALOTTO
				Progetto: GESTWORK Engineering
Valutazione previsionale di impatto acustico: ing. Rosamaria MIRAGLINO				Relazione geologico - geotecnica: dott. geol. Secondo ACCOTTO

COD: 763-16	FN: 763_ST04-Viabilità Tracciamento.dwg	RC: mq	RP: cm

NON E' PERMESSO CONSEGNARE A TERZI O RIPRODURRE QUESTO DOCUMENTO NE' UTILIZZARNE IL CONTENUTO O RENDERLO COMUNQUE NOTO A TERZI SENZA L'AUTORIZZAZIONE ESPLICITA DI SAT s.c. a r.l. OGNI INFRAZIONE COMPORTA IL RISARCIMENTO DEI DANNI SUBITI. E' FATTA RISERVA DI TUTTI I DIRITTI DERIVANTI DA BREVETTI.