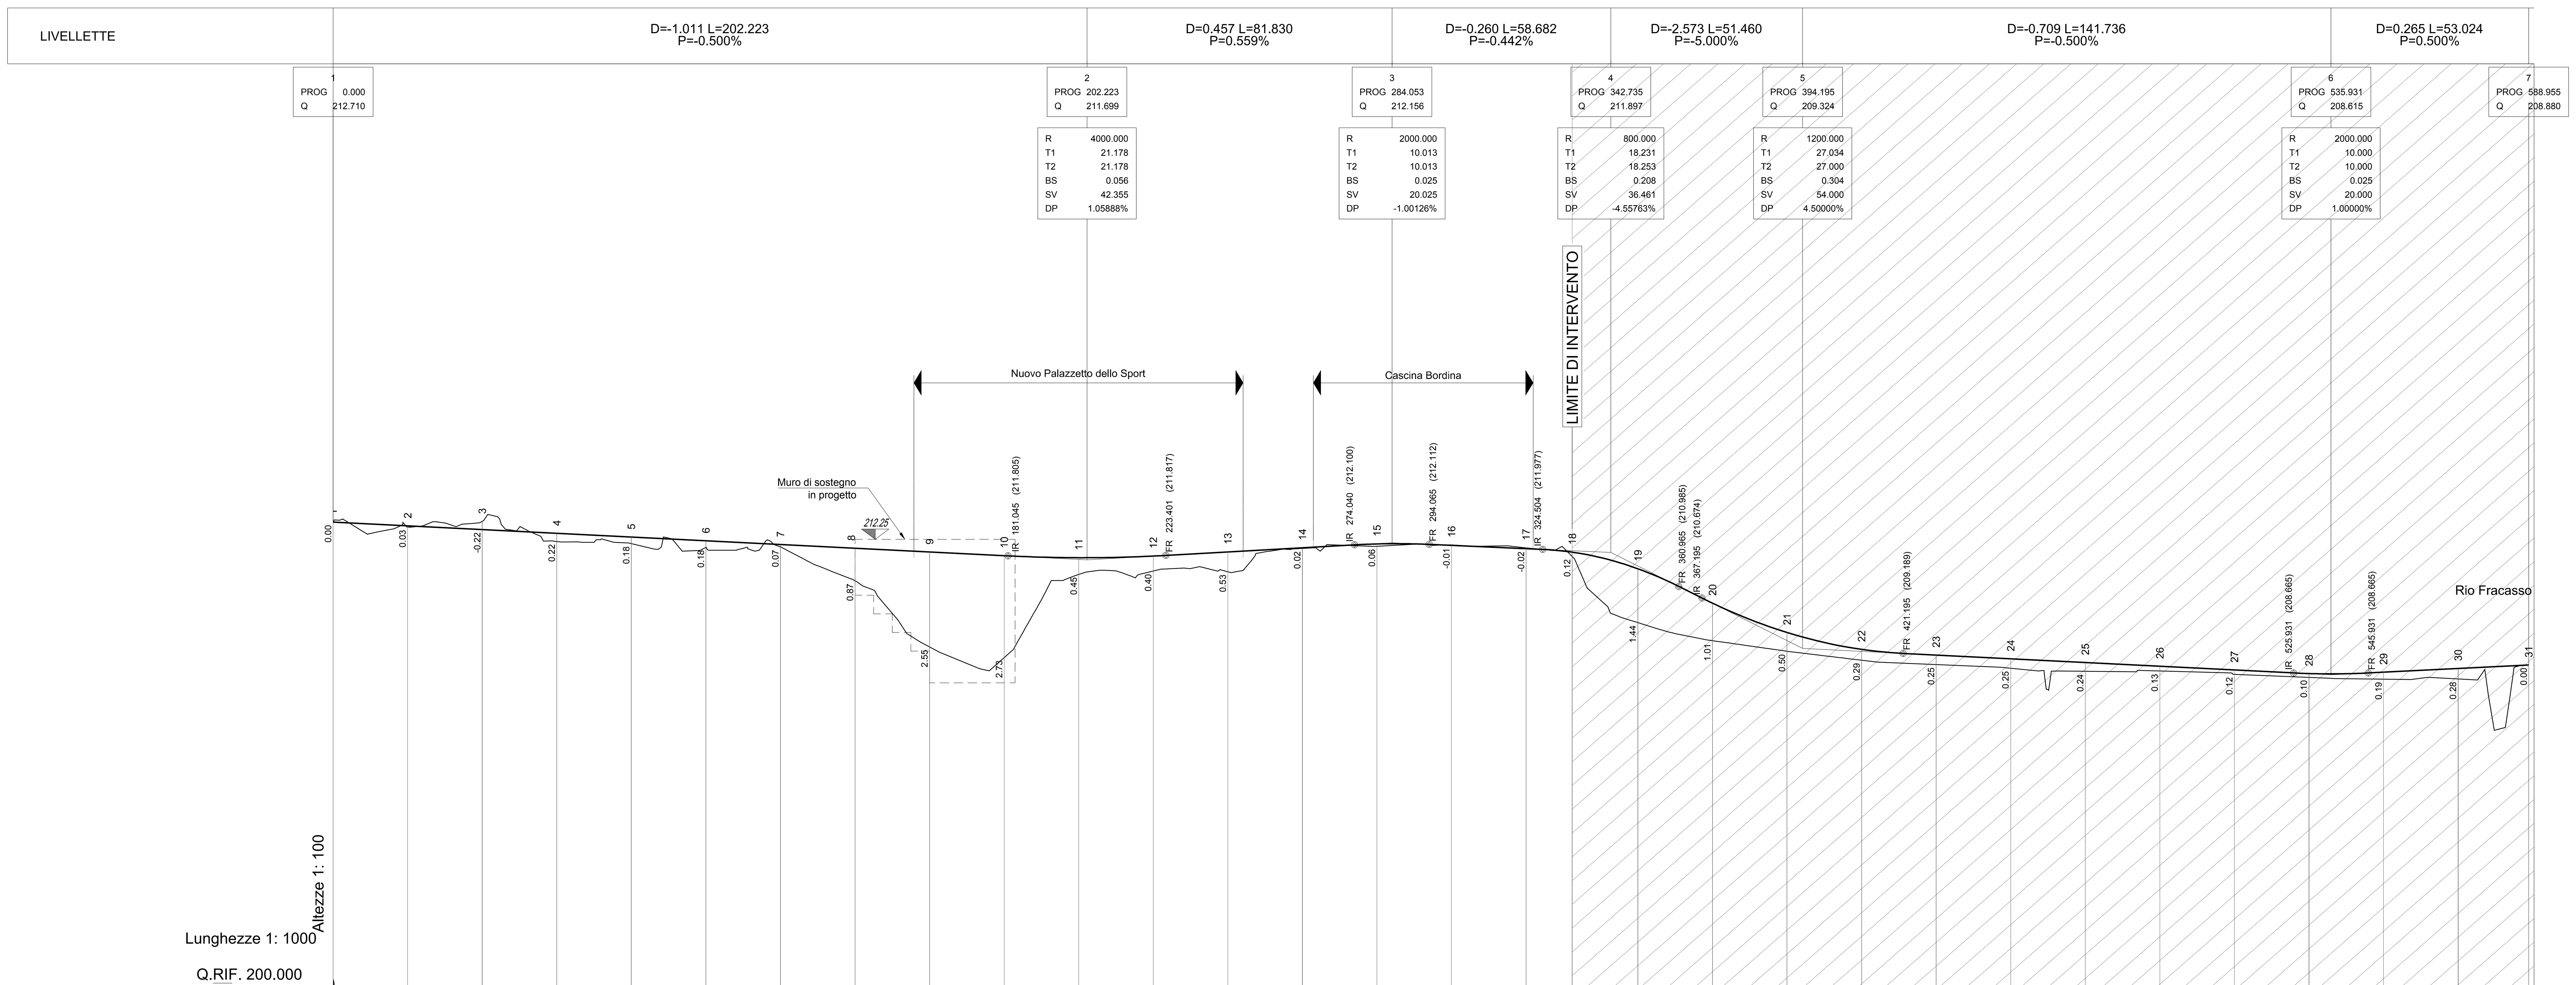

No. SEZIONI	1	2	3	4	5	6	7	8	9	10	11	12	13	14	15	16
DISTANZE PROGRESSIVE	0.000	20.000	40.000	60.000	80.000	100.000	120.000	140.000	159.997	179.997	200.000	220.000	240.000	260.000	280.000	300.000
DISTANZE PARZIALI	20.000	20.000	20.000	20.000	20.000	20.000	20.000	19.997	20.000	20.003	20.000	20.000	20.000	20.000	20.000	20.000
QUOTE TERRENO	212.708	212.579	212.730	212.191	212.135	212.035	212.045	211.140	209.363	209.075	211.307	211.398	211.378	212.004	212.062	212.099
QUOTE PROGETTO	212.710	212.610	212.510	212.410	212.310	212.210	212.110	212.010	211.910	211.810	211.755	211.800	211.910	212.022	212.125	212.086

No. SEZIONI	17	18	19	20	21	22	23	24	25	26	27	28	29	30	31
DISTANZE PROGRESSIVE	320.000	332.387	350.000	370.000	390.000	410.000	430.000	450.000	470.000	490.000	510.000	530.000	550.000	570.000	588.950
DISTANZE PARZIALI	12.387	17.613	20.000	20.000	20.000	20.000	20.000	20.000	20.000	20.000	20.000	20.000	20.000	18.950	
QUOTE TERRENO	212.021	211.788	210.014	209.532	209.247	209.006	208.891	208.790	208.710	208.718	208.626	208.546	208.497	208.506	208.880
QUOTE PROGETTO	211.997	211.904	211.458	210.537	209.750	209.297	209.145	209.045	208.945	208.845	208.745	208.649	208.685	208.785	208.880

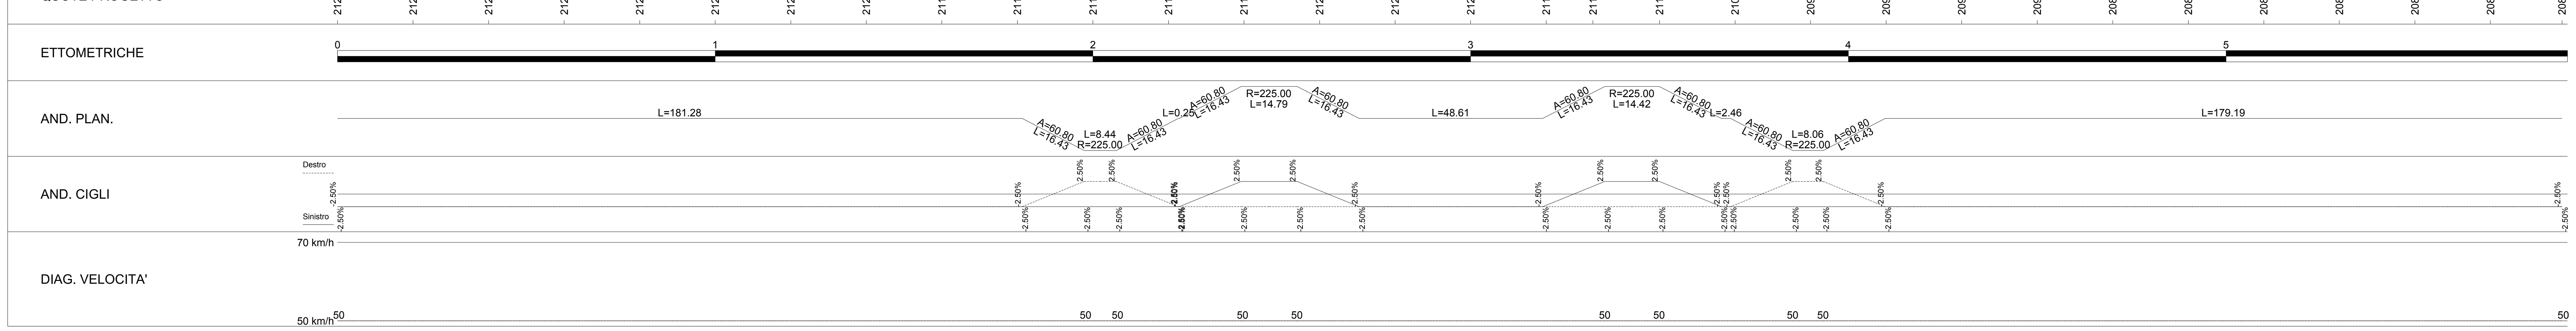

Città di Settimo Torinese
Citta metropolitana di Torino
Regione Piemonte

COMPLETAMENTO DELLE OPERE A SERVIZIO DEL NUOVO POLO SPORTIVO

PROGETTO ESECUTIVO

Tav. n.	Oggetto	Scala
ST05	NUOVA VIABILITA' IN PROGETTO PROFILO LONGITUDINALE	1:1000/100

SAT
Per lo sviluppo locale
SAT s.c. a r.l. - p.zza della Libertà, 4 - 10036 Settimo T.se - Tel. 039-011 8028211

Rev. Agg.	Data	Descrizione	Redazione	Direttore Tecnico SAT: arch. Milena QUERCIA
00	novembre 2018	prima redazione	ex	Coordinamento progettuale SAT s.c. a r.l.: Ing. Nicoletta ALOTTO
				Progetto: GESTWORK Engineering — Dott. Ing. Alfredo CIVIDINO n. 4702 W
Valutazione previsionale di impatto acustico: ing. Rosamaria MIRAGLINO				Relazione geologico - geotecnica: dott. geol. Secondo ACCOTTO

COD: 763-16	FN: 763_ST05-Viabilità Pro.dwg	RC: mq	RP: cm

NON E' PERMESSO CONSEGNARE A TERZI O RIPRODURRE QUESTO DOCUMENTO NE' UTILIZZARNE IL CONTENUTO O RENDERLO COMUNQUE NOTO A TERZI SENZA L'AUTORIZZAZIONE ESPLICITA DI SAT s.c. a r.l. OGNI INFRAZIONE COMPORTA IL RISARCIMENTO DEI DANNI SUBITI. E' FATTA RISERVA DI TUTTI I DIRITTI DERIVANTI DA BREVETTI.