
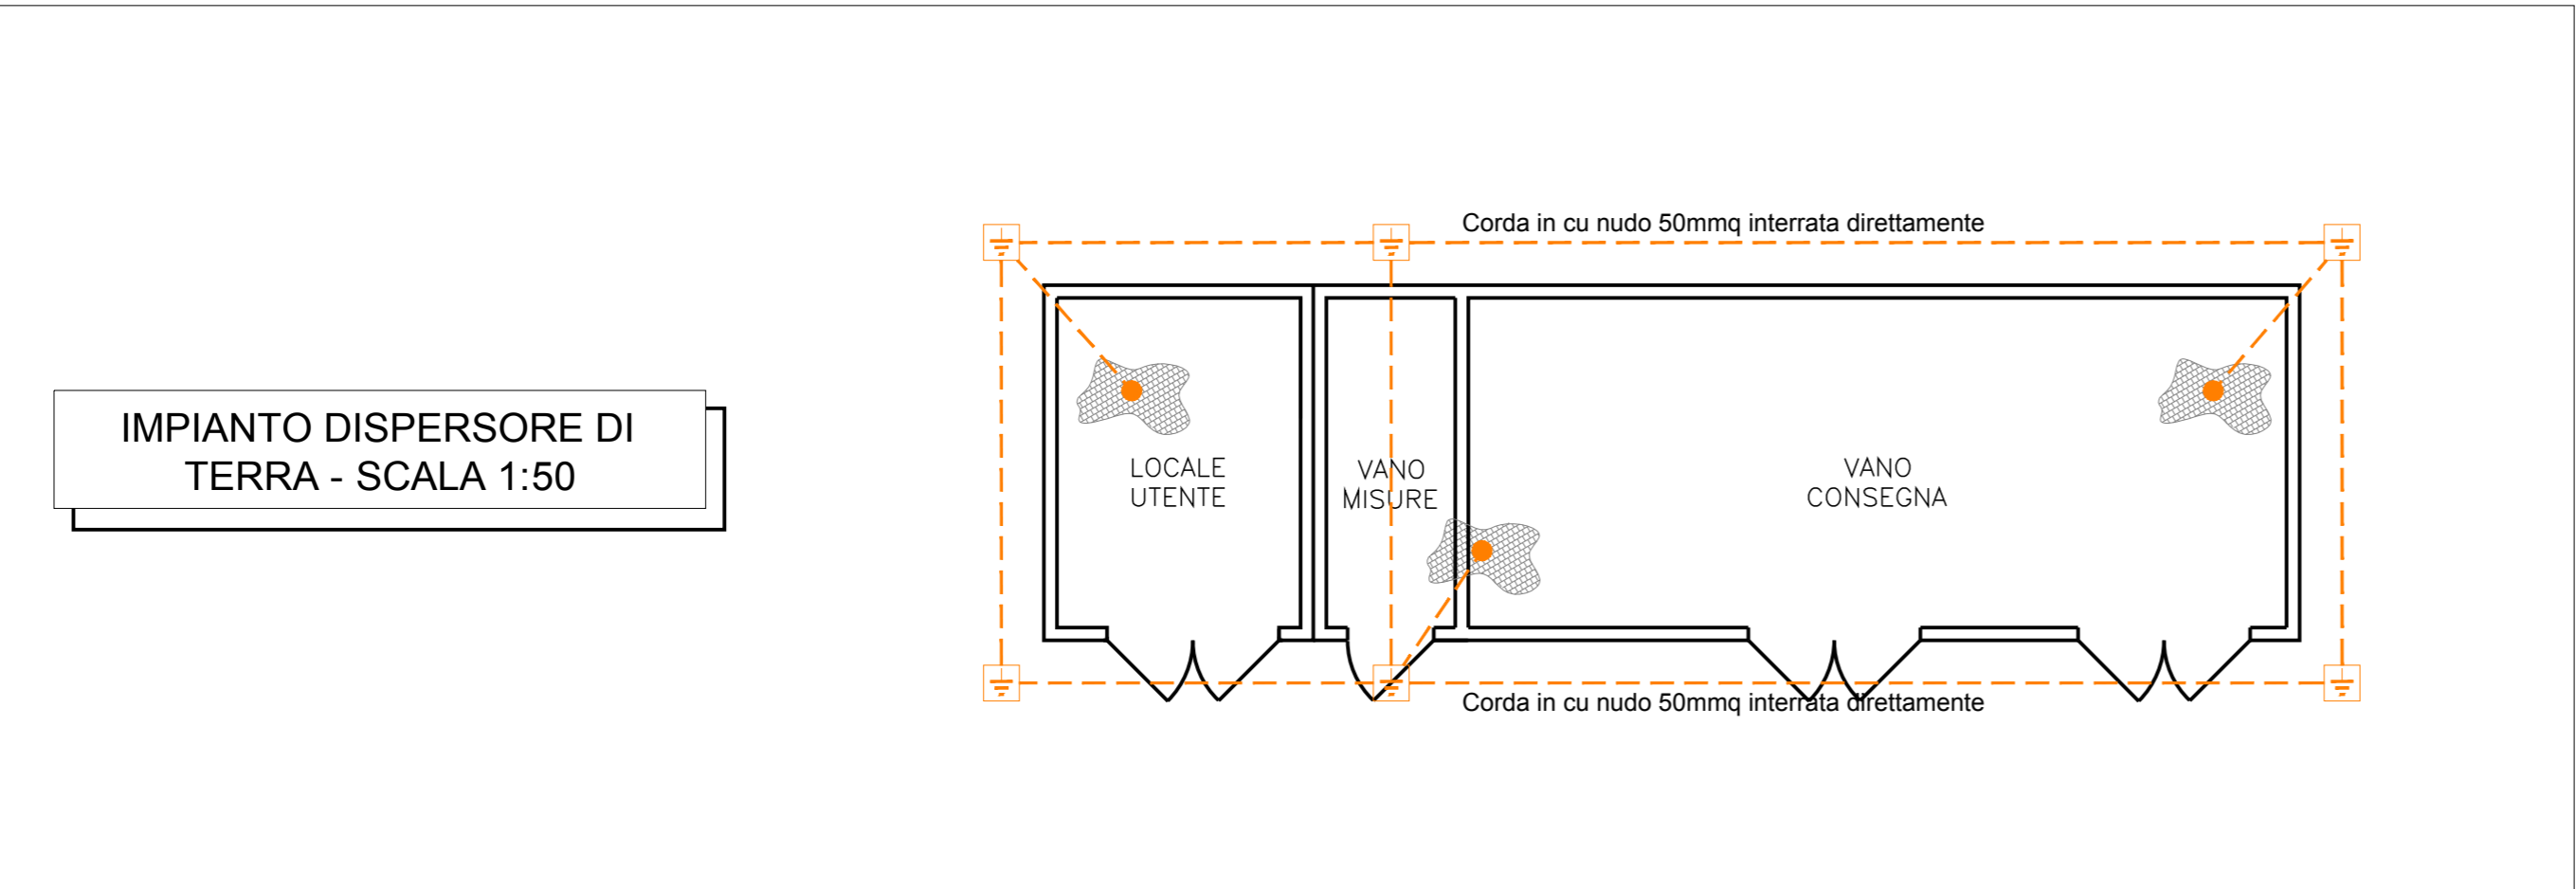


LEGENDA

	CORDA DI RAME NUDA SEZIONE 50 mmq INTERRATA A PROFONDITA' DI mt 0,8 E DISTANTE mt 1 DAL FABBRICATO
	PUNTAZZA IN ACCIAIO ZINCATO SEZIONE A CROCE DIM. 50X50X5X1500MM IN POZZETTO A DOPPIA CAMERA, DIMENSIONI INTERNE 500X500MM, CON CHIUSINO CARRABILE IN GHISA SFEROIDALE DI CLASSE D400 (CARICO DI ROTTURA 400 KN) SECONDO UNI EN 124
	POZZETTO A DOPPIA CAMERA, DIMENSIONI INTERNE ALMENO 800X800MM, CON CHIUSINO CARRABILE IN GHISA SFEROIDALE DI CLASSE D400 (CARICO DI ROTTURA 400 KN) SECONDO UNI EN 124

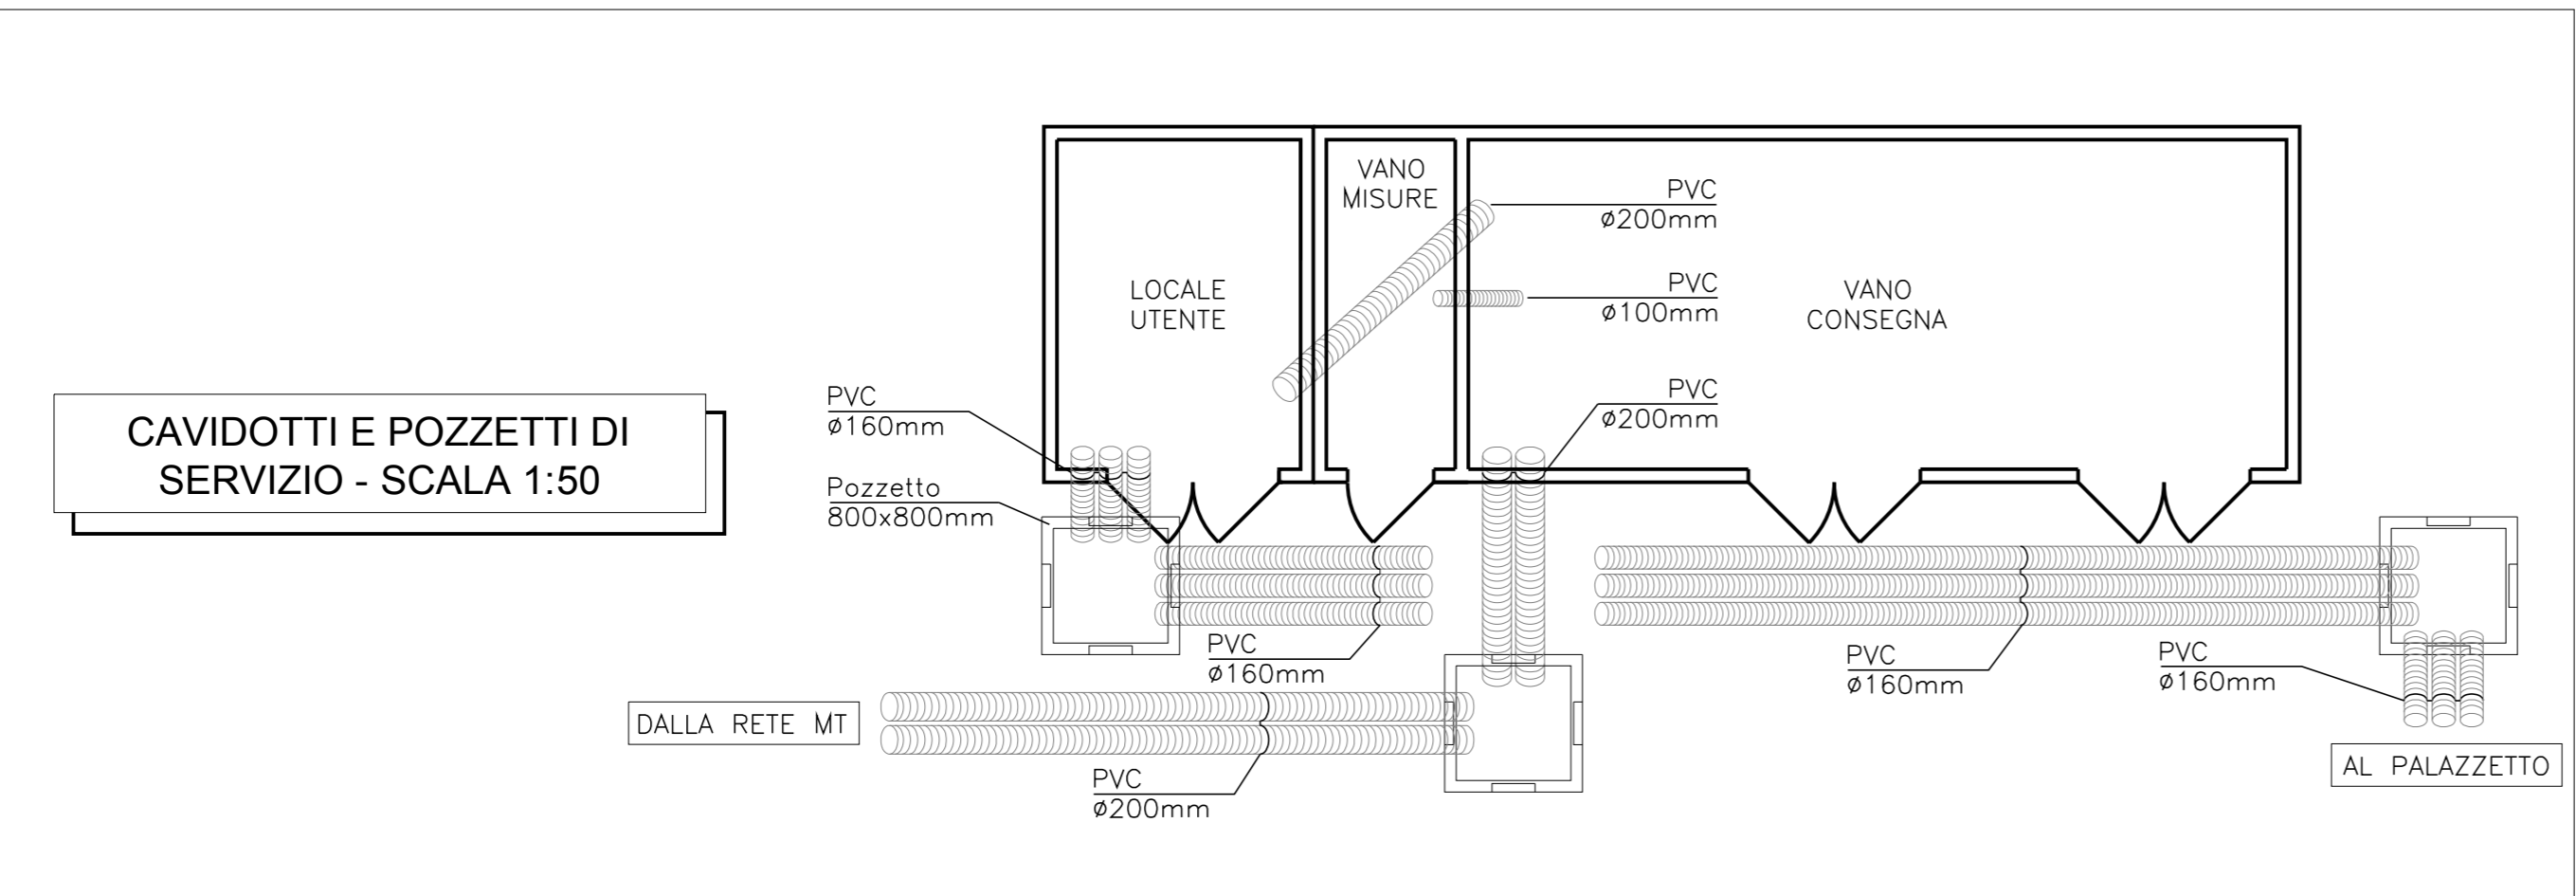

Città di Settimo Torinese
Città metropolitana di Torino
Regione Piemonte

COMPLETAMENTO DELLE OPERE A SERVIZIO DEL NUOVO POLO SPORTIVO

PROGETTO ESECUTIVO

Tav. n. **IE05** Oggetto **PLANIMETRIA: PARTICOLARE CABINA ENEL** Scala **1:50**



Per lo sviluppo locale SAT s.c. a r.l. - p.zza della Libertà, 4 - 10036 Settimo T.se - Tel. 039-011 8028211

Rev. Agg.	Data	Descrizione	Redazione	Direttore Tecnico SAT: arch. Milena QUERCIA
00	novembre 2018	prima redazione	ex	Coordinamento progettuale SAT s.c. a r.l.: Ing. Nicoletta ALOTTO
				Progetto: GESTWORK Engineering s.p.a. Dott. Ing. Alfredo CIVIDINO n. 4702 W
		Valutazione previsionale di impatto acustico: ing. Rosamaria MIRAGLINO		Relazione geologico - geotecnica: dott. geol. Secondo ACCOTTO

COD: 763-16 FN: 763-IE05-Planimetria: particolare cabina enel.dwg RC: mq RP: cm

NON E' PERMESSO CONSEGNARE A TERZI O RIPRODURRE QUESTO DOCUMENTO NE' UTILIZZARNE IL CONTENUTO O RENDERLO COMUNQUE NOTO A TERZI SENZA L'AUTORIZZAZIONE ESPLICITA DI SAT s.c. a r.l. OGNI INFRAZIONE COMPORTA IL RISARCIMENTO DEI DANNI SUBITI. E' FATTA RISERVA DI TUTTI I DIRITTI DERIVANTI DA BREVETTI.