


Consorzio Agrario Provinciale

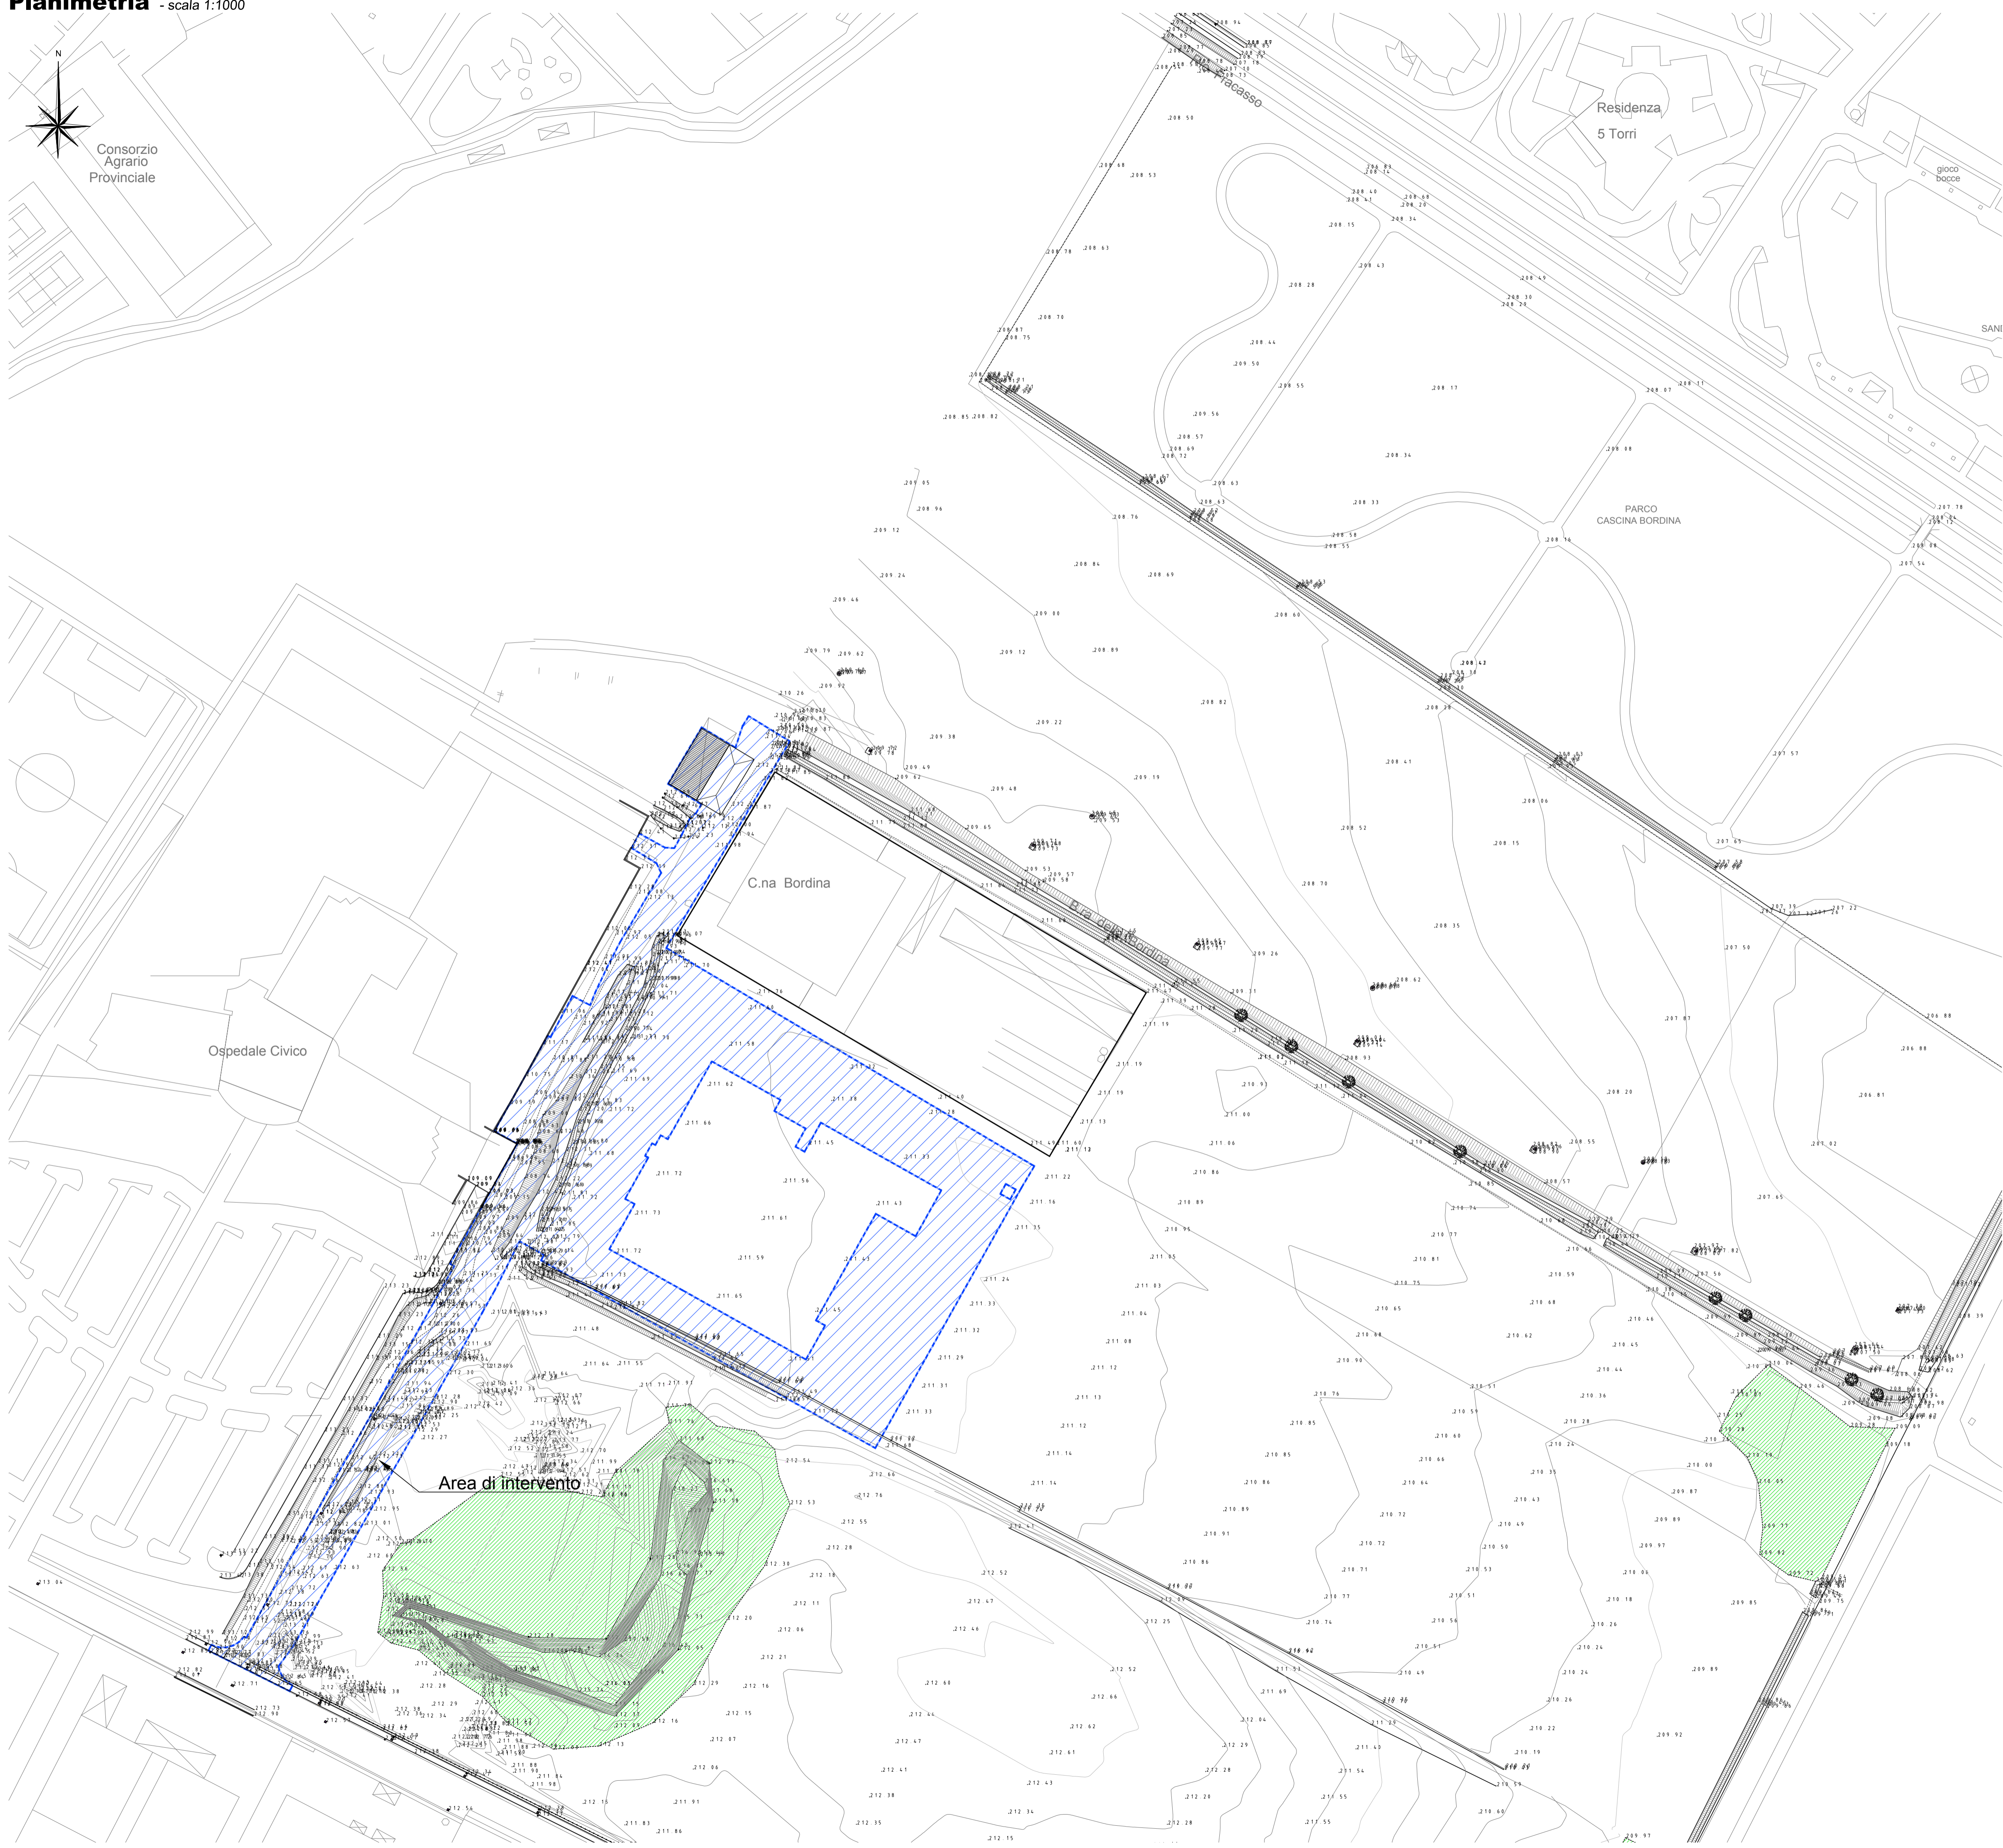

Città di Settimo Torinese  
Città metropolitana di Torino  
Regione Piemonte

## COMPLETAMENTO DELLE OPERE A SERVIZIO DEL NUOVO POLO SPORTIVO

PROGETTO ESECUTIVO

Tav. n. **15** Oggetto **PLANIMETRIA DI RILIEVO DELLO STATO DI FATTO** Scala **1:1000**



Per lo sviluppo locale SAT s.c. a r.l. - p.zza della Libertà, 4 - 10036 Settimo T.se - Tel. 039-011 8028211

Rev. Agg.	Data	Descrizione	Redazione	Direttore Tecnico SAT: arch. Milena QUERCIA
00	novembre 2018	prima redazione	ex	Coordinamento progettuale SAT s.c. a r.l.: Ing. Nicoletta ALOTTO
Progetto:				ing. Rosamaria MIRAGLINO
Valutazione previsionale di impatto acustico:				dot. geol. Secondo ACCOTTO

COD: 763-16 FN: 763\_15-plan rilievo.dwg RC: mq RP: cm

NON E' PERMESSO CONSERVARE A TERZO O RIPRODURRE QUESTO DOCUMENTO NE UTILIZZARE IL CONTENUTO O RENDERSI COMUNQUE NOTO A TERZO SENZA L'AUTORIZZAZIONE ESPLICITA DI SAT S.C. A R.L. CON INFRAZIONE COMPERTA IL RISARCIMENTO DEI DANNI SUBITI. E' FATTA RISERVA DI TUTTI I DIRITTI DERIVANTI DA BREVETTI.