



Planimetria zona 2 - scala 1:100

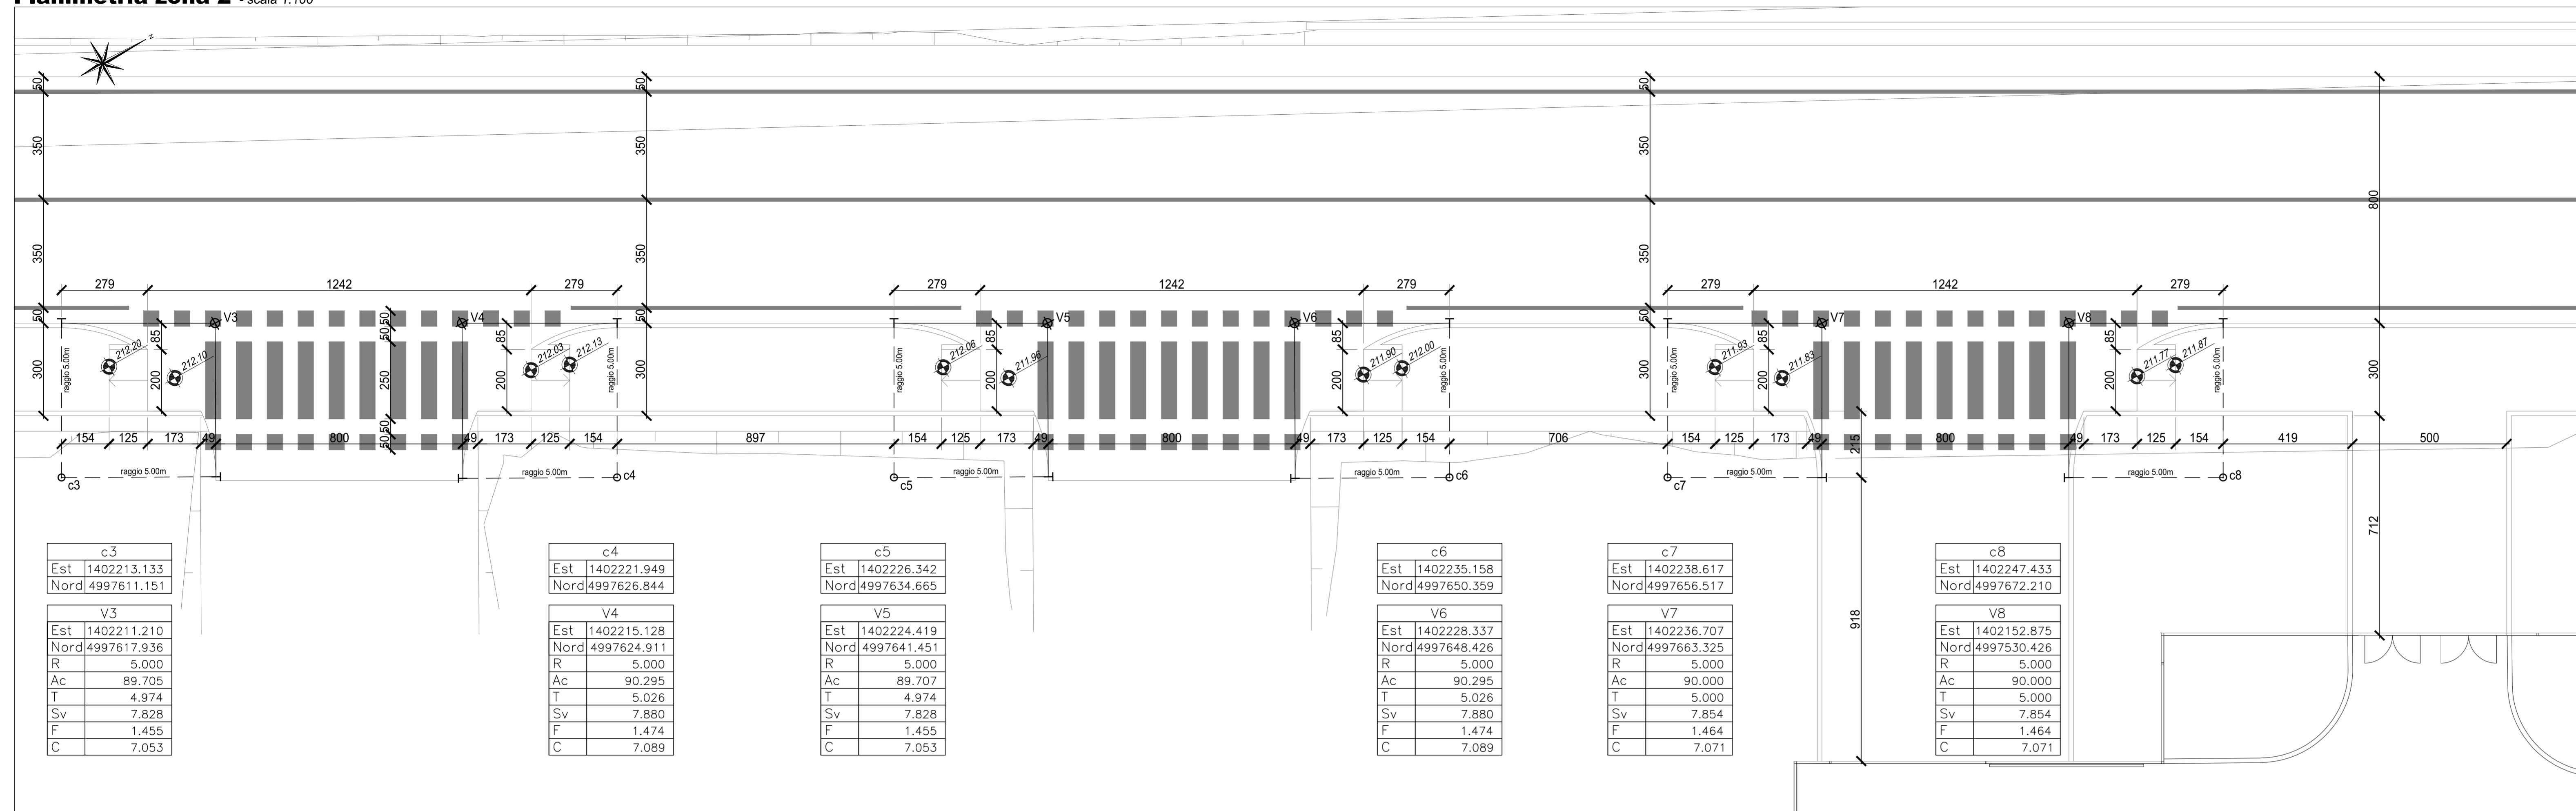


Legenda segnaletica verticale

Legenda																			
	Vertice della poligonale d'asse																		
	Centro del raccordo circolare																		
	Punto di tangenza del raccordo circolare																		
	Raccordi con R= 50 cm																		
Parametri descrittivi del raccordo circolare																			
<table border="1"> <thead> <tr> <th colspan="2">V1</th> </tr> </thead> <tbody> <tr><td>Est</td><td>Coordinate Est</td></tr> <tr><td>Nord</td><td>Coordinate Nord</td></tr> <tr><td>R</td><td>Raggio</td></tr> <tr><td>Ac</td><td>Angolo al centro (gradi sessadecimali)</td></tr> <tr><td>T</td><td>Tangente</td></tr> <tr><td>Sv</td><td>Sviluppo</td></tr> <tr><td>F</td><td>Freccia</td></tr> <tr><td>C</td><td>Corda</td></tr> </tbody> </table>		V1		Est	Coordinate Est	Nord	Coordinate Nord	R	Raggio	Ac	Angolo al centro (gradi sessadecimali)	T	Tangente	Sv	Sviluppo	F	Freccia	C	Corda
V1																			
Est	Coordinate Est																		
Nord	Coordinate Nord																		
R	Raggio																		
Ac	Angolo al centro (gradi sessadecimali)																		
T	Tangente																		
Sv	Sviluppo																		
F	Freccia																		
C	Corda																		

Planimetria zona 1 - scala 1:100

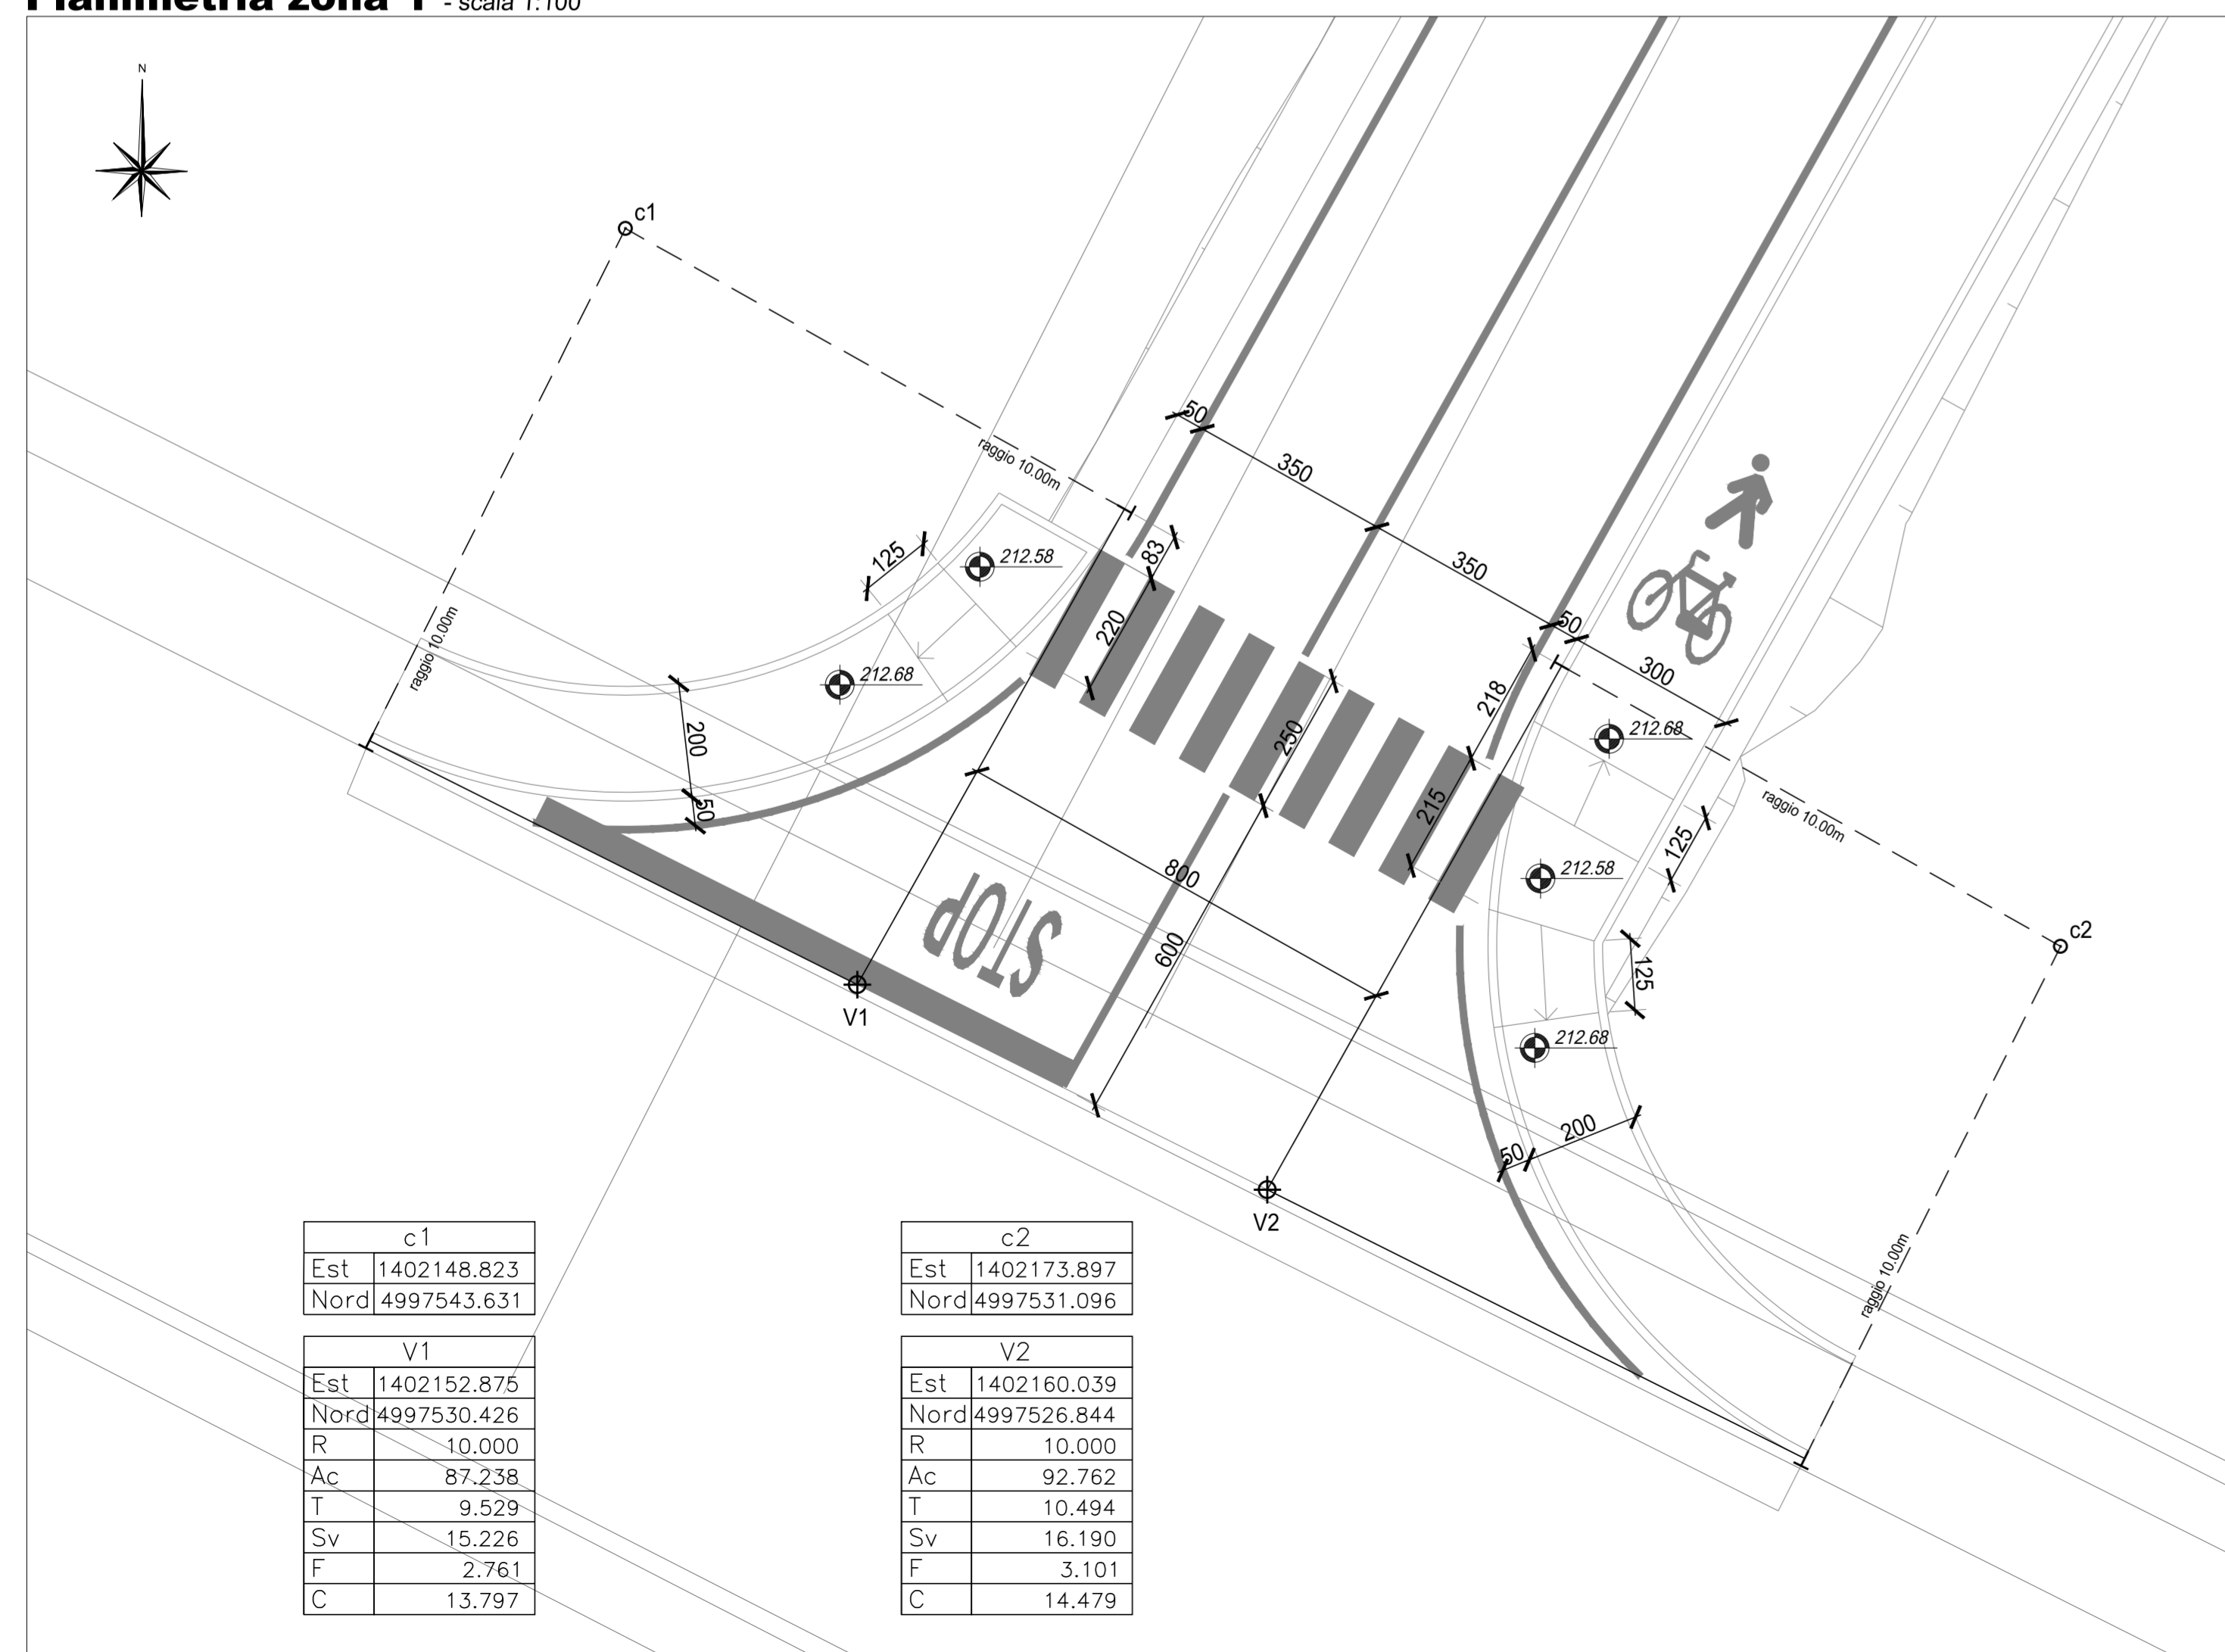

Planimetria zona 3 - scala 1:100

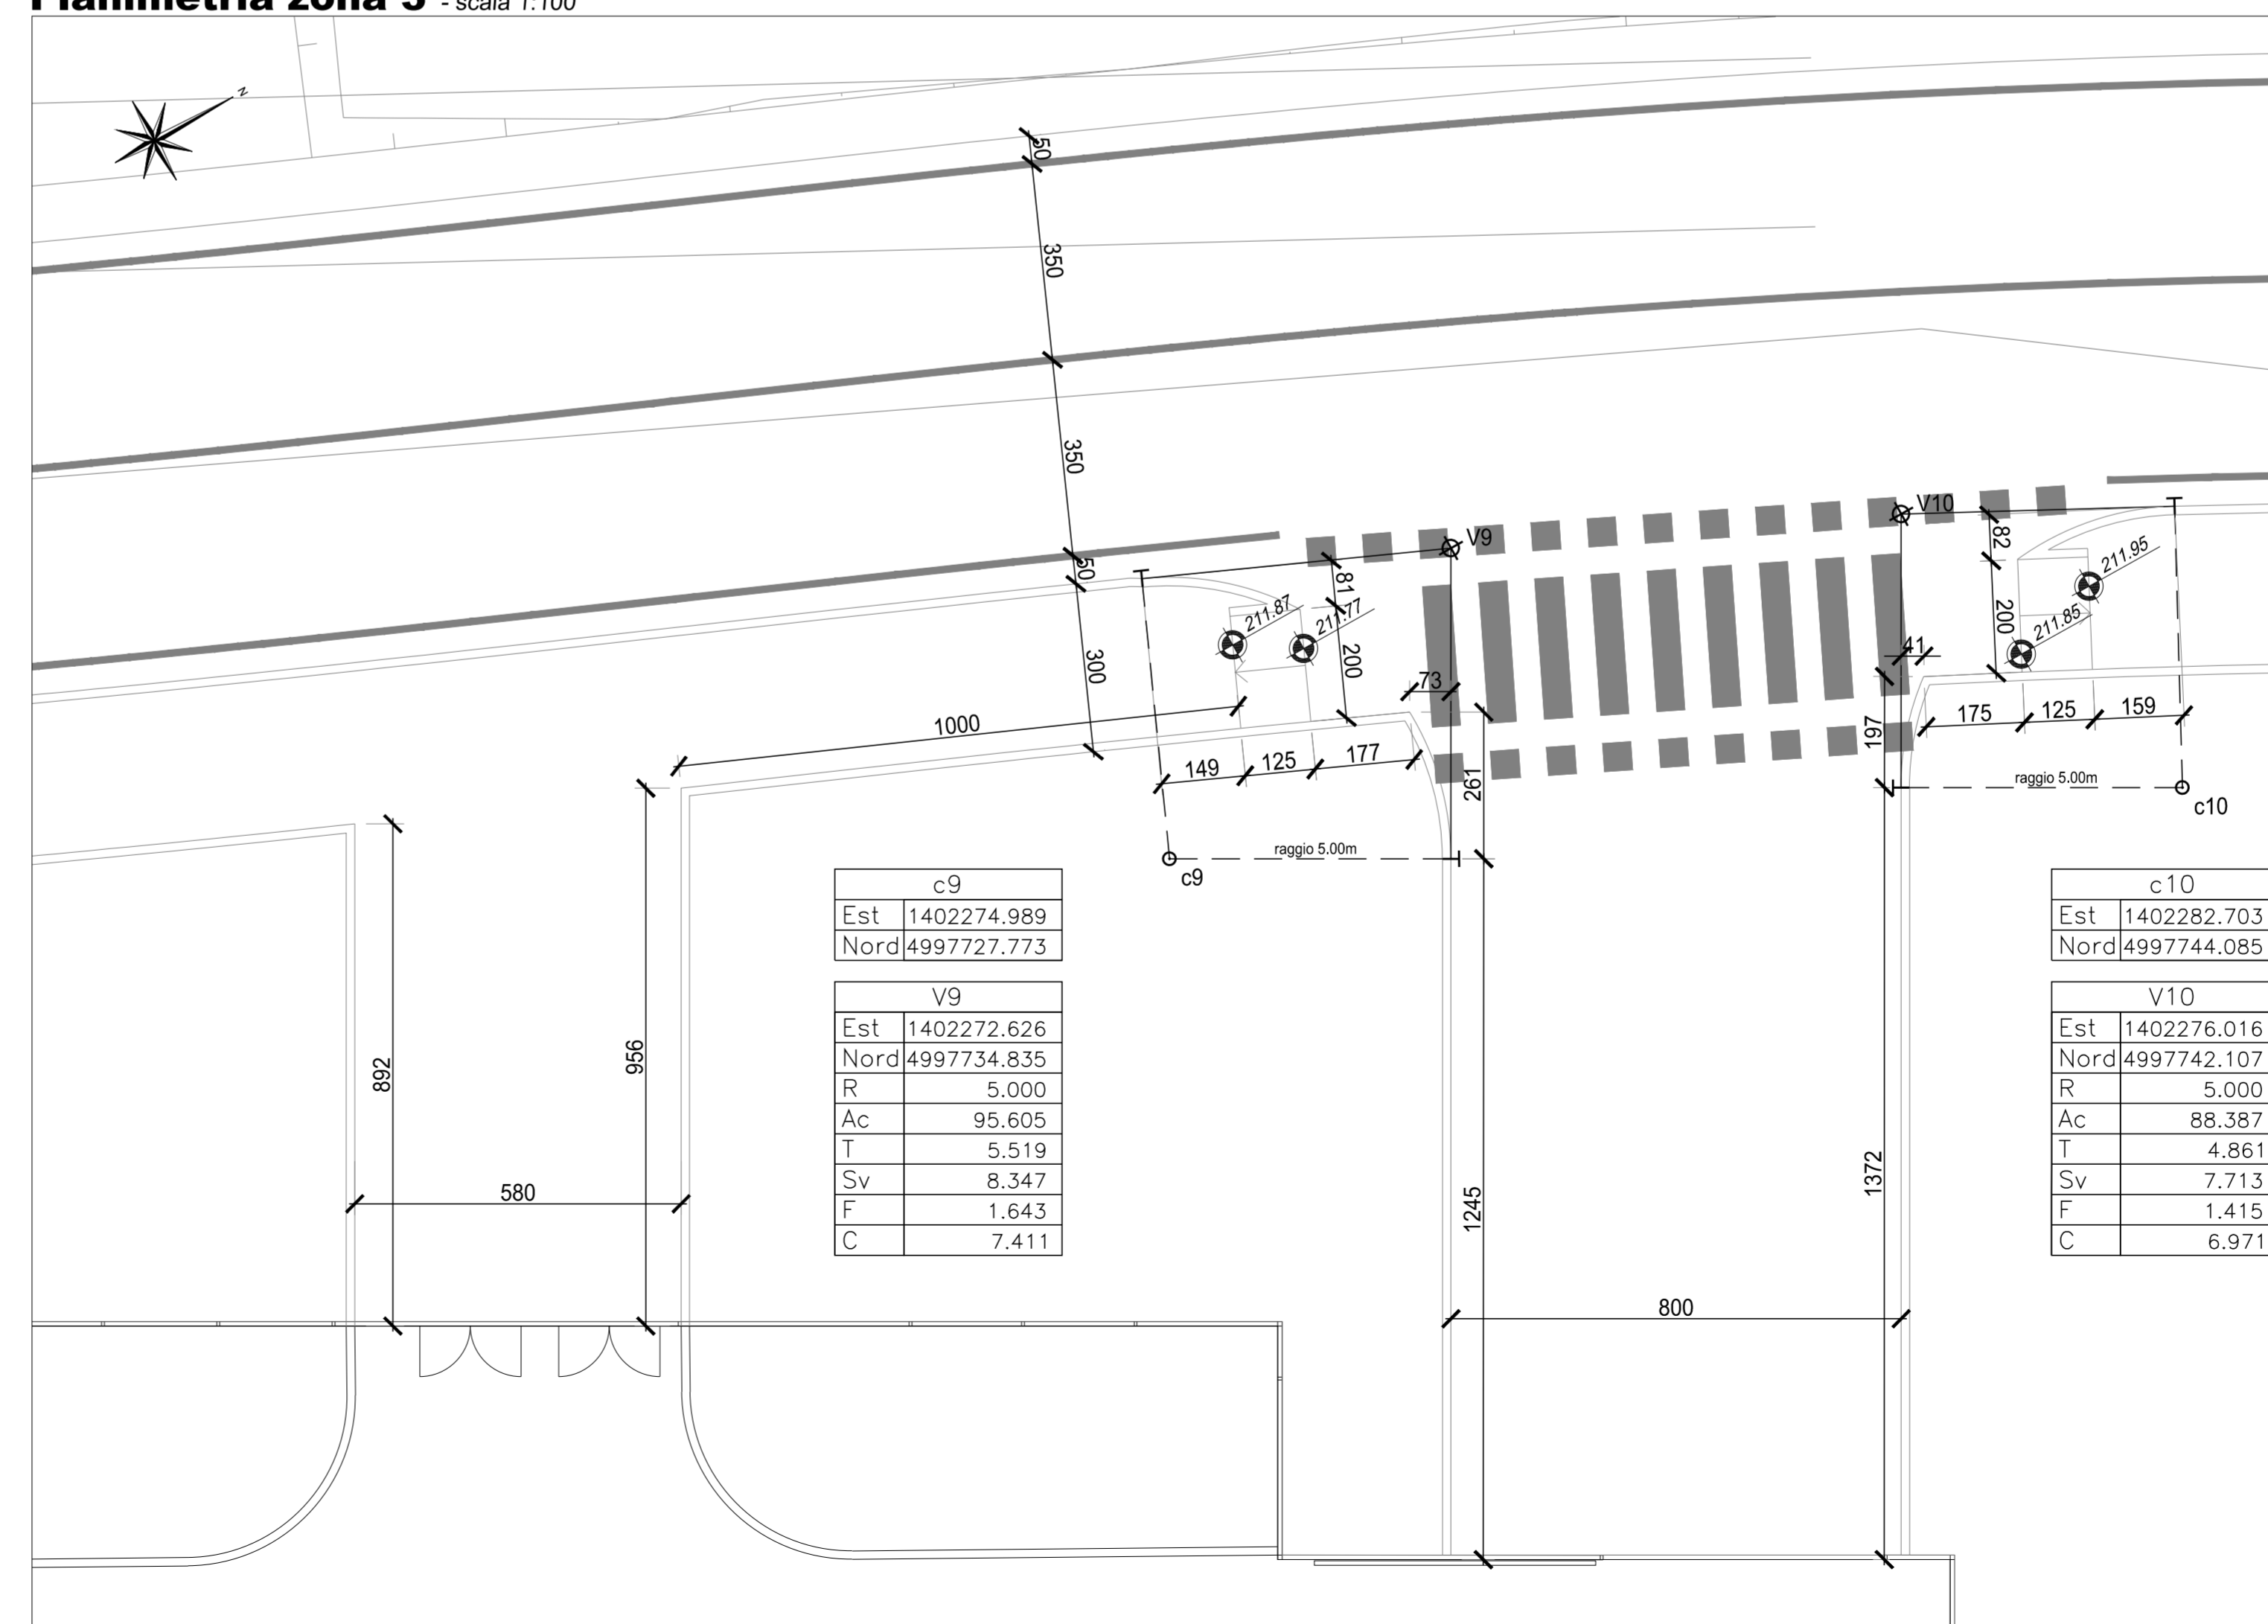

COMPLETAMENTO DELLE OPERE A SERVIZIO DEL NUOVO POLO SPORTIVO

PROGETTO ESECUTIVO

Tav. n. Oggetto
ST09 TRACCIAMENTI INNESTI

Scala
1:500



Per lo sviluppo locale SAT s.r.l. - p.zza della Libertà, 4 - 10036 Settimo T.se - Tel. 039-011 8028211

Rev. App.	Data	Descrizione	Redazione	Direttore Tecnico SAT: arch. Milena QUERCIA
00	novembre 2016	prima redazione	ex	Ing. Nicoletta ALOTTO
				Progetto: C.E.S.T.W.O.R. s.p.a. s.r.l. Ingegnere GIULIO ALFONSO Via S. 4102/W

Valutazione previsionale di impatto acustico:
ing. Rosamaria MIRAGLINO

Relazione geologico - geotecnica:
dott. geol. Secondo ACCOTTO

COD: 763-16 FN: 763_ST09-innesti tracciamento.dwg RC: mq RP: cm

NON È PERMESSO CONSEGNARE A TERZI O RIPRODURRE QUESTO DOCUMENTO NE' UTILIZZARNE IL CONTENUTO O RENDERSI COINVOLTI IN TERZI SENZA LAUTORIZZAZIONE ESPLICITA DI SAT S.p.A. S.I. OGNI INFRAZIONE COMPORTA IL RISARCIMENTO DEI DANNI SUBITI E PATTÀ RISERVA DI TUTTI I DIRITTI SERVIVANTI DA BREVETTI.